
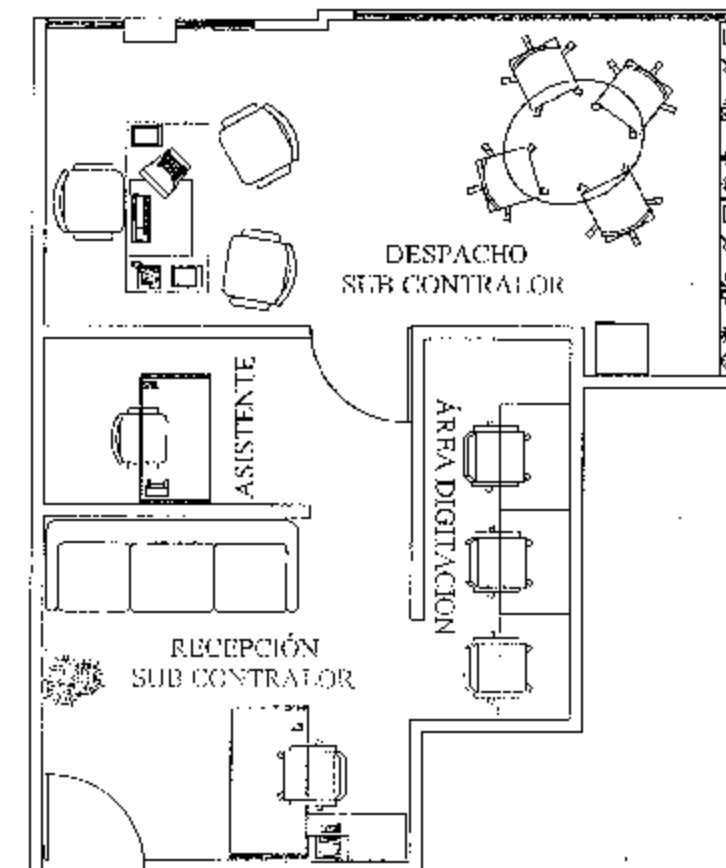


| | |
|----------------------|------------------------|
| Elaborado: | Santo Domingo, D. N. |
| Arq. Leticia Santos | 11 de Octubre del 2016 |
| Validado: | Escala 1:1 |
| Arq. José L. Amador | |
| Aprobado: | |
| Ing. Juan Ramón Melá | |
| CG-141.H3.201611.E1 | |
| Revisión: 1.01 | |

Remodelación

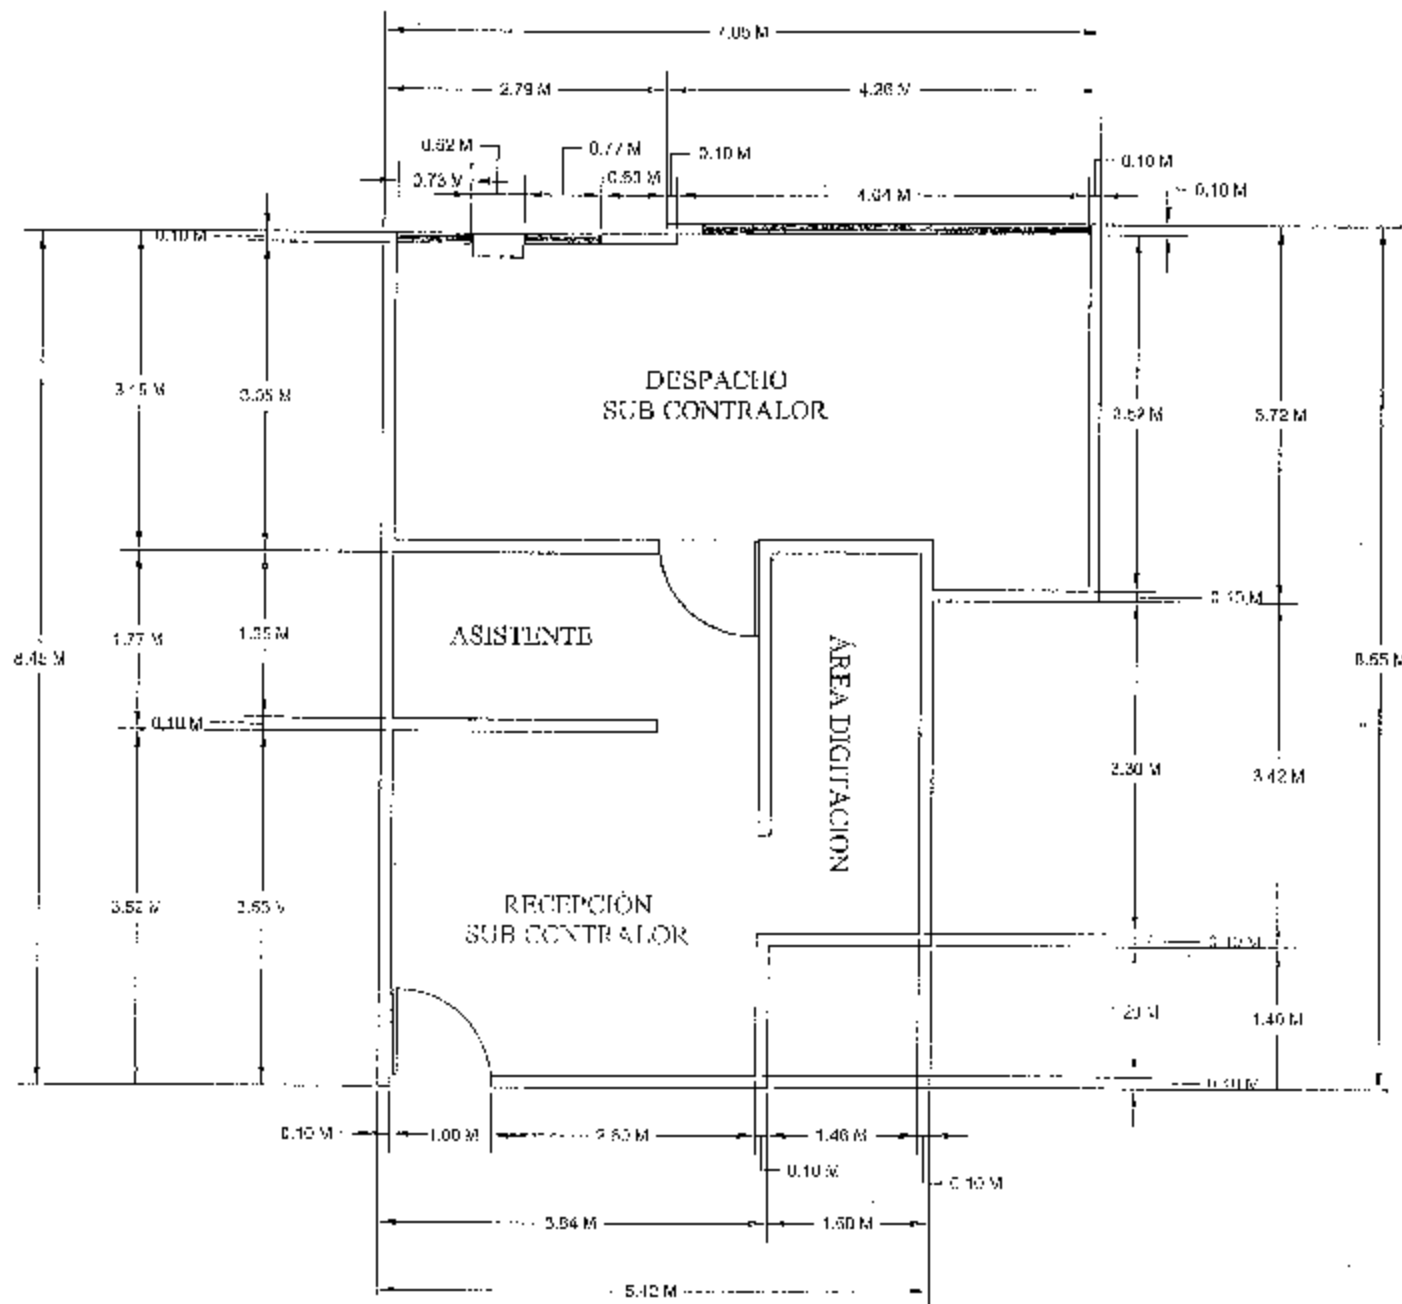

PLANTA AMUEBLADA
DESPACHO SUB-CONTRALOR